


Územní plán obce TÁLÍN

Úplné znění po změně č. 4

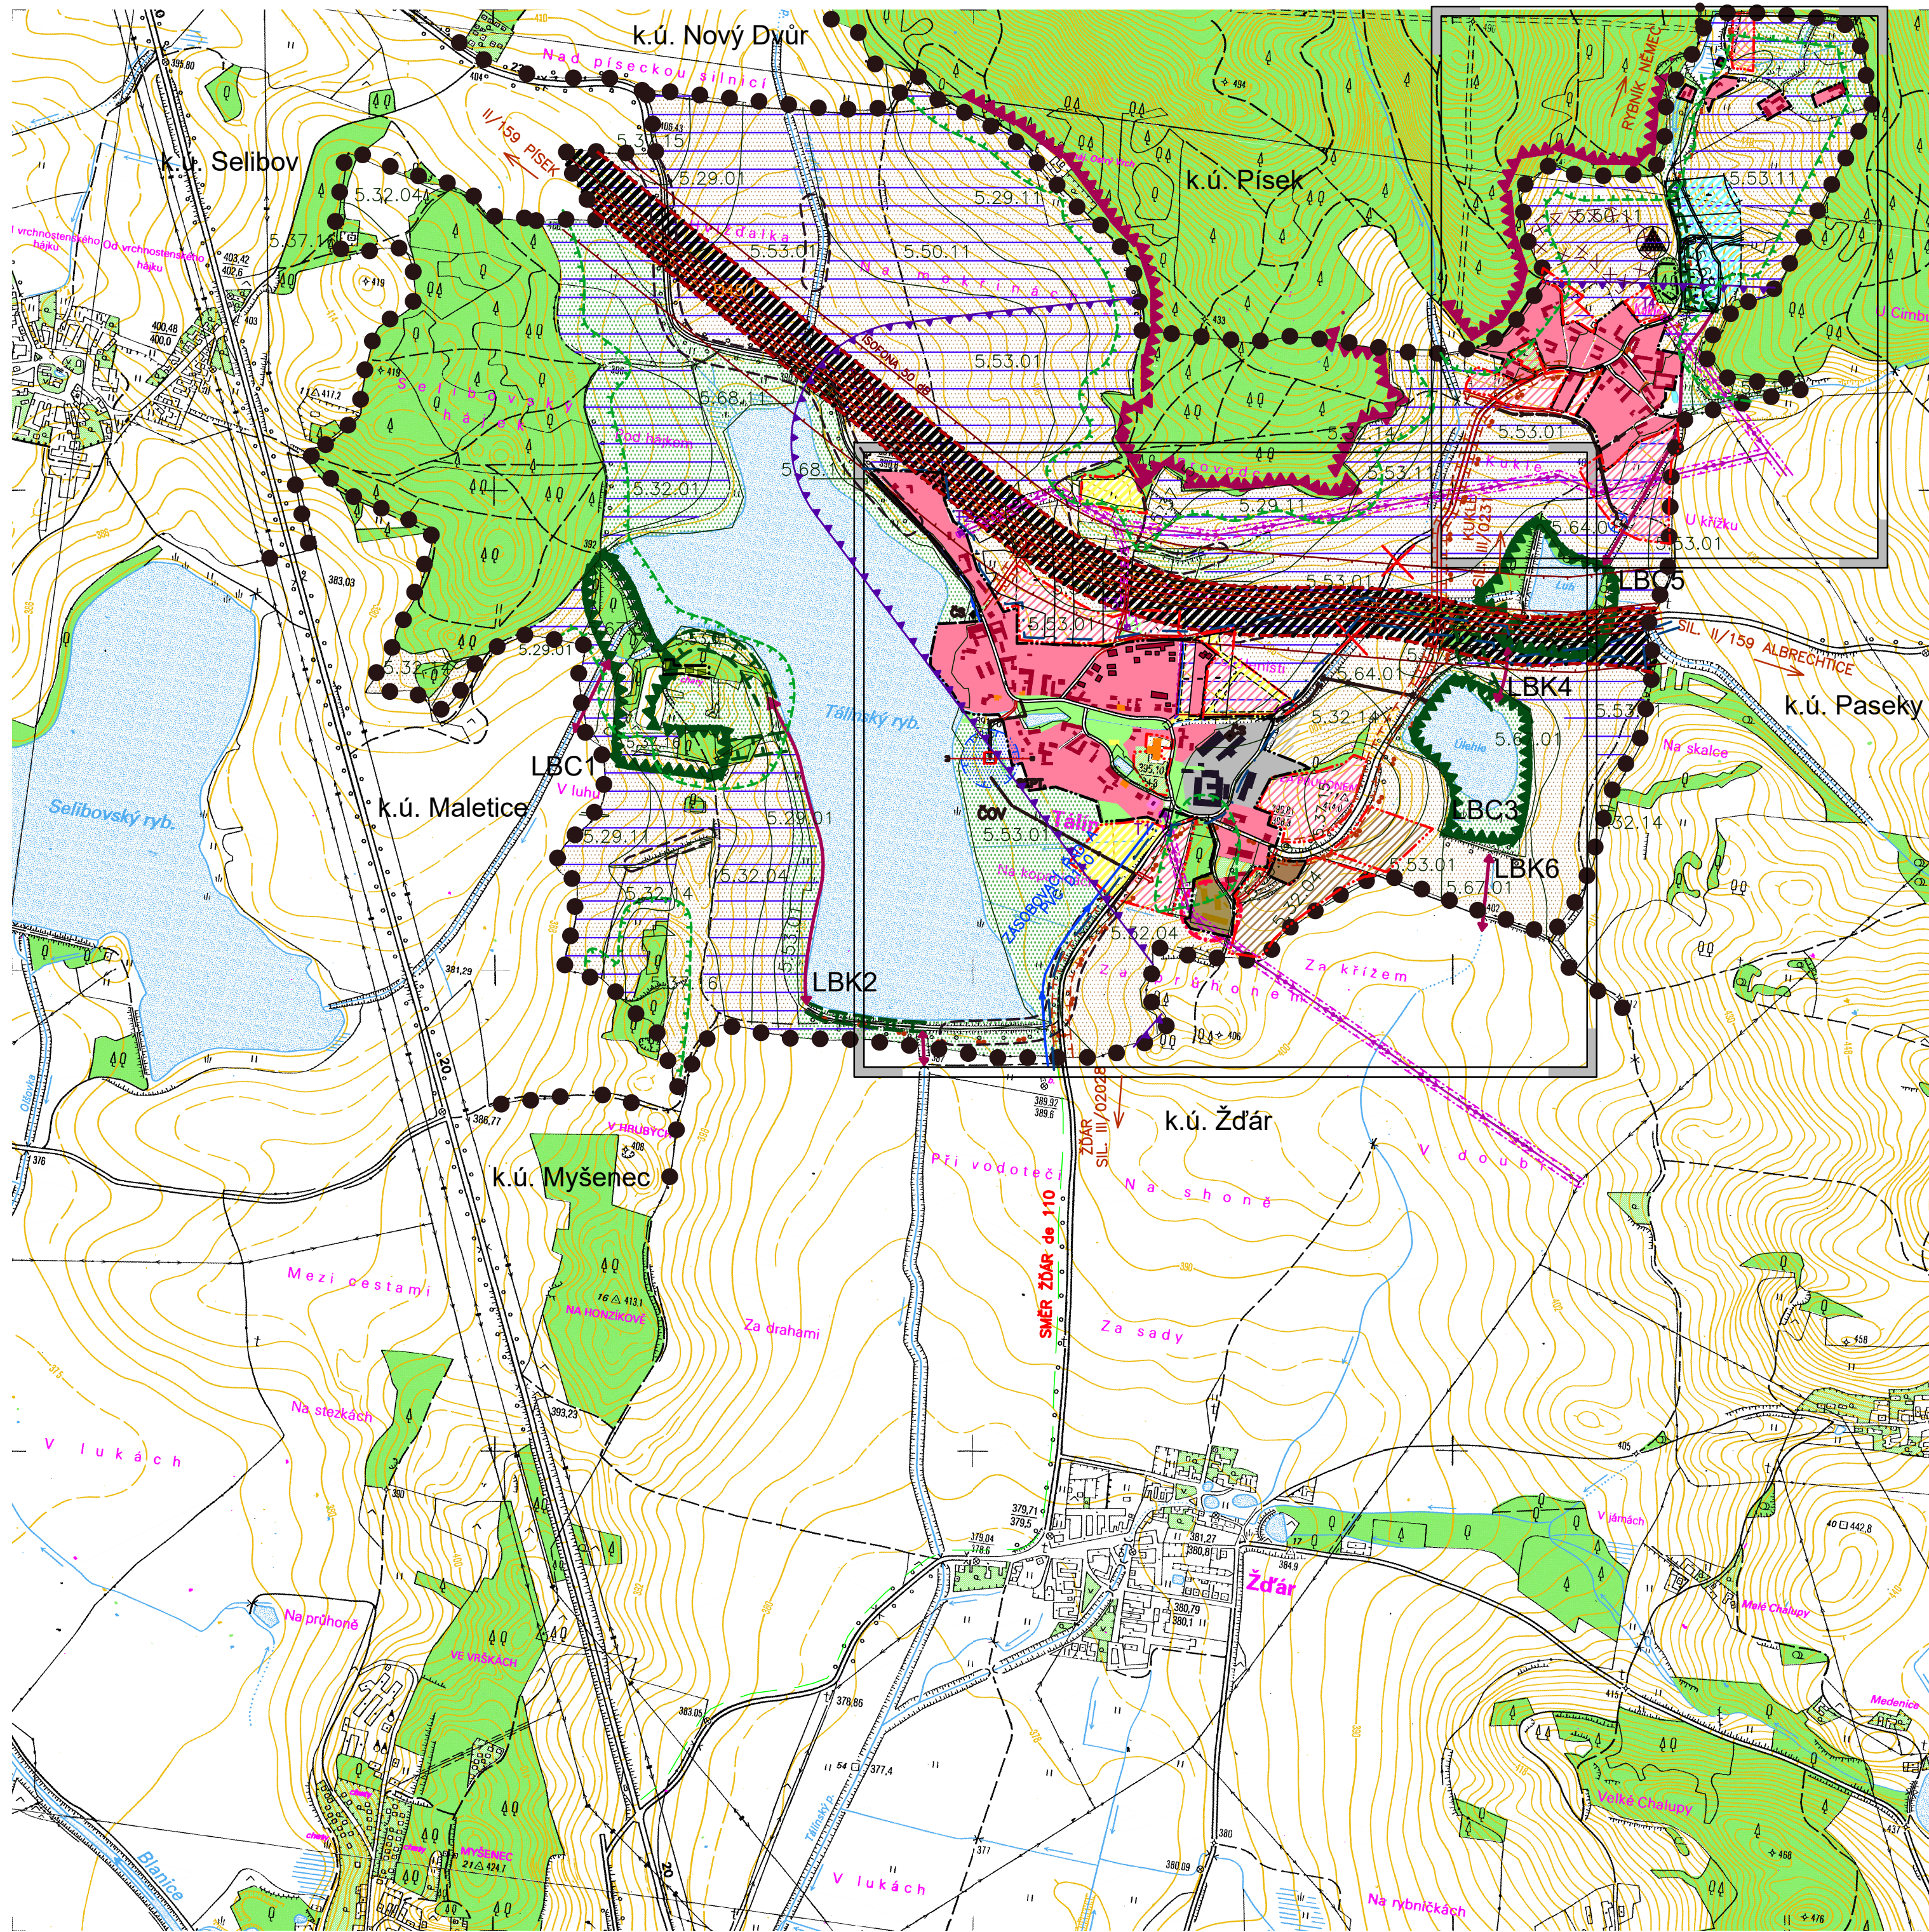

FUNKČNÍ VYUŽITÍ

STAV	NÁVRH	
		PLOCHY BYDLENÍ V RODINNÝCH DOMECH
		PLOCHY BYDLENÍ V BYTOVÝCH DOMECH
		PLOCHY OBČANSKÉHO VYBAVENÍ
		PLOCHY PRO ZEMĚDĚLSKOU VÝROBU
		PLOCHY PRO PODNIKÁNÍ A TECH. VYBAVENOST
		PLOCHY SPORTU
		PLOCHA INDIVIDUÁLNÍ REKREACE
		PLOCHY VEŘEJNÉ ZELENĚ
		VODNÍ TOKY A PLOCHY
		PLOCHY URČENÉ PRO PLNĚNÍ FUNKCE LESA
		ORNÁ PŮDA
		KULTURNÍ A TRAVNÍ POROSTY
		PŘÍRODĚ BLÍZKÉ POROSTY
		PLOCHA TECHNICKÉ VYBAVENOSTI – ČOV
		EVIDOVANÁ SKLÁDKA ODPADU
		ZVÝRAZNĚNÁ ČÁST FUNKČNÍ PLOCHY OZNÁČENÍ PRO ORIENTACI PLOCHY ZASTAVĚNOU STÁVAJÍCIMI OBJEKTY

DOPRAVNÍ ŘEŠENÍ

STAV	NÁVRH	
		DOPRAVNÍ KORIDOR AZÚR – SILNICE II. TŘÍDY
		SILNICE II. TŘÍDY
		SILNICE III. TŘÍDY
		MÍSTNÍ KOMUNIKACE
		TURISTICKÁ STEZKA
		ZRUŠENÁ ČÁST SILNICE

VODOHOSPODÁŘSKÉ ŘEŠENÍ

STAV	NÁVRH	ČISTIRNA ODPADNÍCH VOD
		ČERPACÍ STANICE
		KANALIZACE
		VODOVOD
		OTEVŘENÁ VODOTEČ

ENERGETICKÉ ŘEŠENÍ

STAV	NÁVRH	
		EL. VEDENÍ VN 22kV
		TRAFOSTANICE
		STL PLYNOVOD

OCHRANNÁ PÁSMA A VYMEZUJÍCÍ HRANICE

	HRANICE ÚZEMÍ ŘEŠENÉHO V DETAILU
	HRANICE SPRÁVNÍHO ÚZEMÍ OBCE
	HRANICE SOUČASNĚ ZASTAVĚNÉHO ÚZEMÍ
	HRANICE ZASTAVITELNÉHO ÚZEMÍ OBCE
	OCHRANNÉ PÁSMO EL. VEDENÍ
	OCHRANNÉ PÁSMO PLOCH URČENÝCH PRO PLNĚNÍ FUNKCE LESA
	ORIENTAČNĚ VYMEZENÉ OCHRANNÉ PÁSMO ZEMĚDĚLSKÝCH ZAŘÍZENÍ
	OCHRANNÉ PÁSMO DOPRAVNÍCH TRAS
	HLUKOVÁ ISOFONA 50dB
	HLUKOVÁ ISOFONA 60dB
	CHRÁNĚNÉ LOŽISKOVÉ ÚZEMÍ
	OCHRANNÉ PÁSMO ČOV-NÁVRH
	LOKÁLNÍ BIOCENTRUM-STAV
	LOKÁLNÍ BIOKORIDOR-STAV
	LOKÁLNÍ BIOKORIDOR-NÁVRH
	INTERAKČNÍ PRVKY-STAV
	HRANICE PŘÍRODNÍHO PARKU
	2. ZÓNA HAVARIJNÍHO PLÁNOVÁNÍ JETE

ZEMĚDĚLSKÝ PŮDNÍ FOND

	HRANICE BPEJ
	KÓDY BPEJ
	MELIOROVANÉ PLOCHY

SPOJE

	DÁLKOVÝ KABEL METALICKÝ
--	-------------------------

ÚPLNÉ ZNĚNÍ ÚPO TÁLÍN PO ZMĚNĚ Č. 4			
VÝROK		HLAVNÍ VÝKRES	
PROJEKTOVÝ ATELIER AD s.r.o. ING. ARCH. JAROSLAV DANĚK		RAZÍTKO A PODPIS:	
HUSOVA 4, Č. BUDĚJOVICE, 370 01, TEL.: 387 311 230, 605 277 998 www.aatelierad.cz, atelierad@atelierad.cz, IČ 26194771, DIČ CZ26194771			
ZPRACOVATEL: ING. ARCH. JAROSLAV DANĚK			
KRESLIL: ING. ARCH. DOMINIK DANĚK			
ČÍSLO ZAKÁZKY: 11_2020	ČÍSLO VÝKRESU:	ČÍSLO PÁŘE:	
DATUM: LEDEN 2021	1	2	
MĚŘÍTKO: 1:10 000			
ZÁZNAM O ÚČINNOSTI			
DATUM NABÝTÍ ÚČINNOSTI:			
OPRAVNĚNÁ ÚŘEDNÍ OSOBA PORIZOVATELE: ING. ARCH. JAROSLAV KUPČOVÁ prošelý pořizovatel na základě uzavřené smlouvy s obcí Tálín		SPRAVNÍ ORGÁN, KTERÝ ÚPO VYDAL: ZASTUPITELSTVO OBCE TÁLÍN	
RAZÍTKO A PODPIS:		RAZÍTKO A PODPIS:	