


Územní plán obce TÁLÍN část TÁLÍN

Úplné znění po změně č. 4

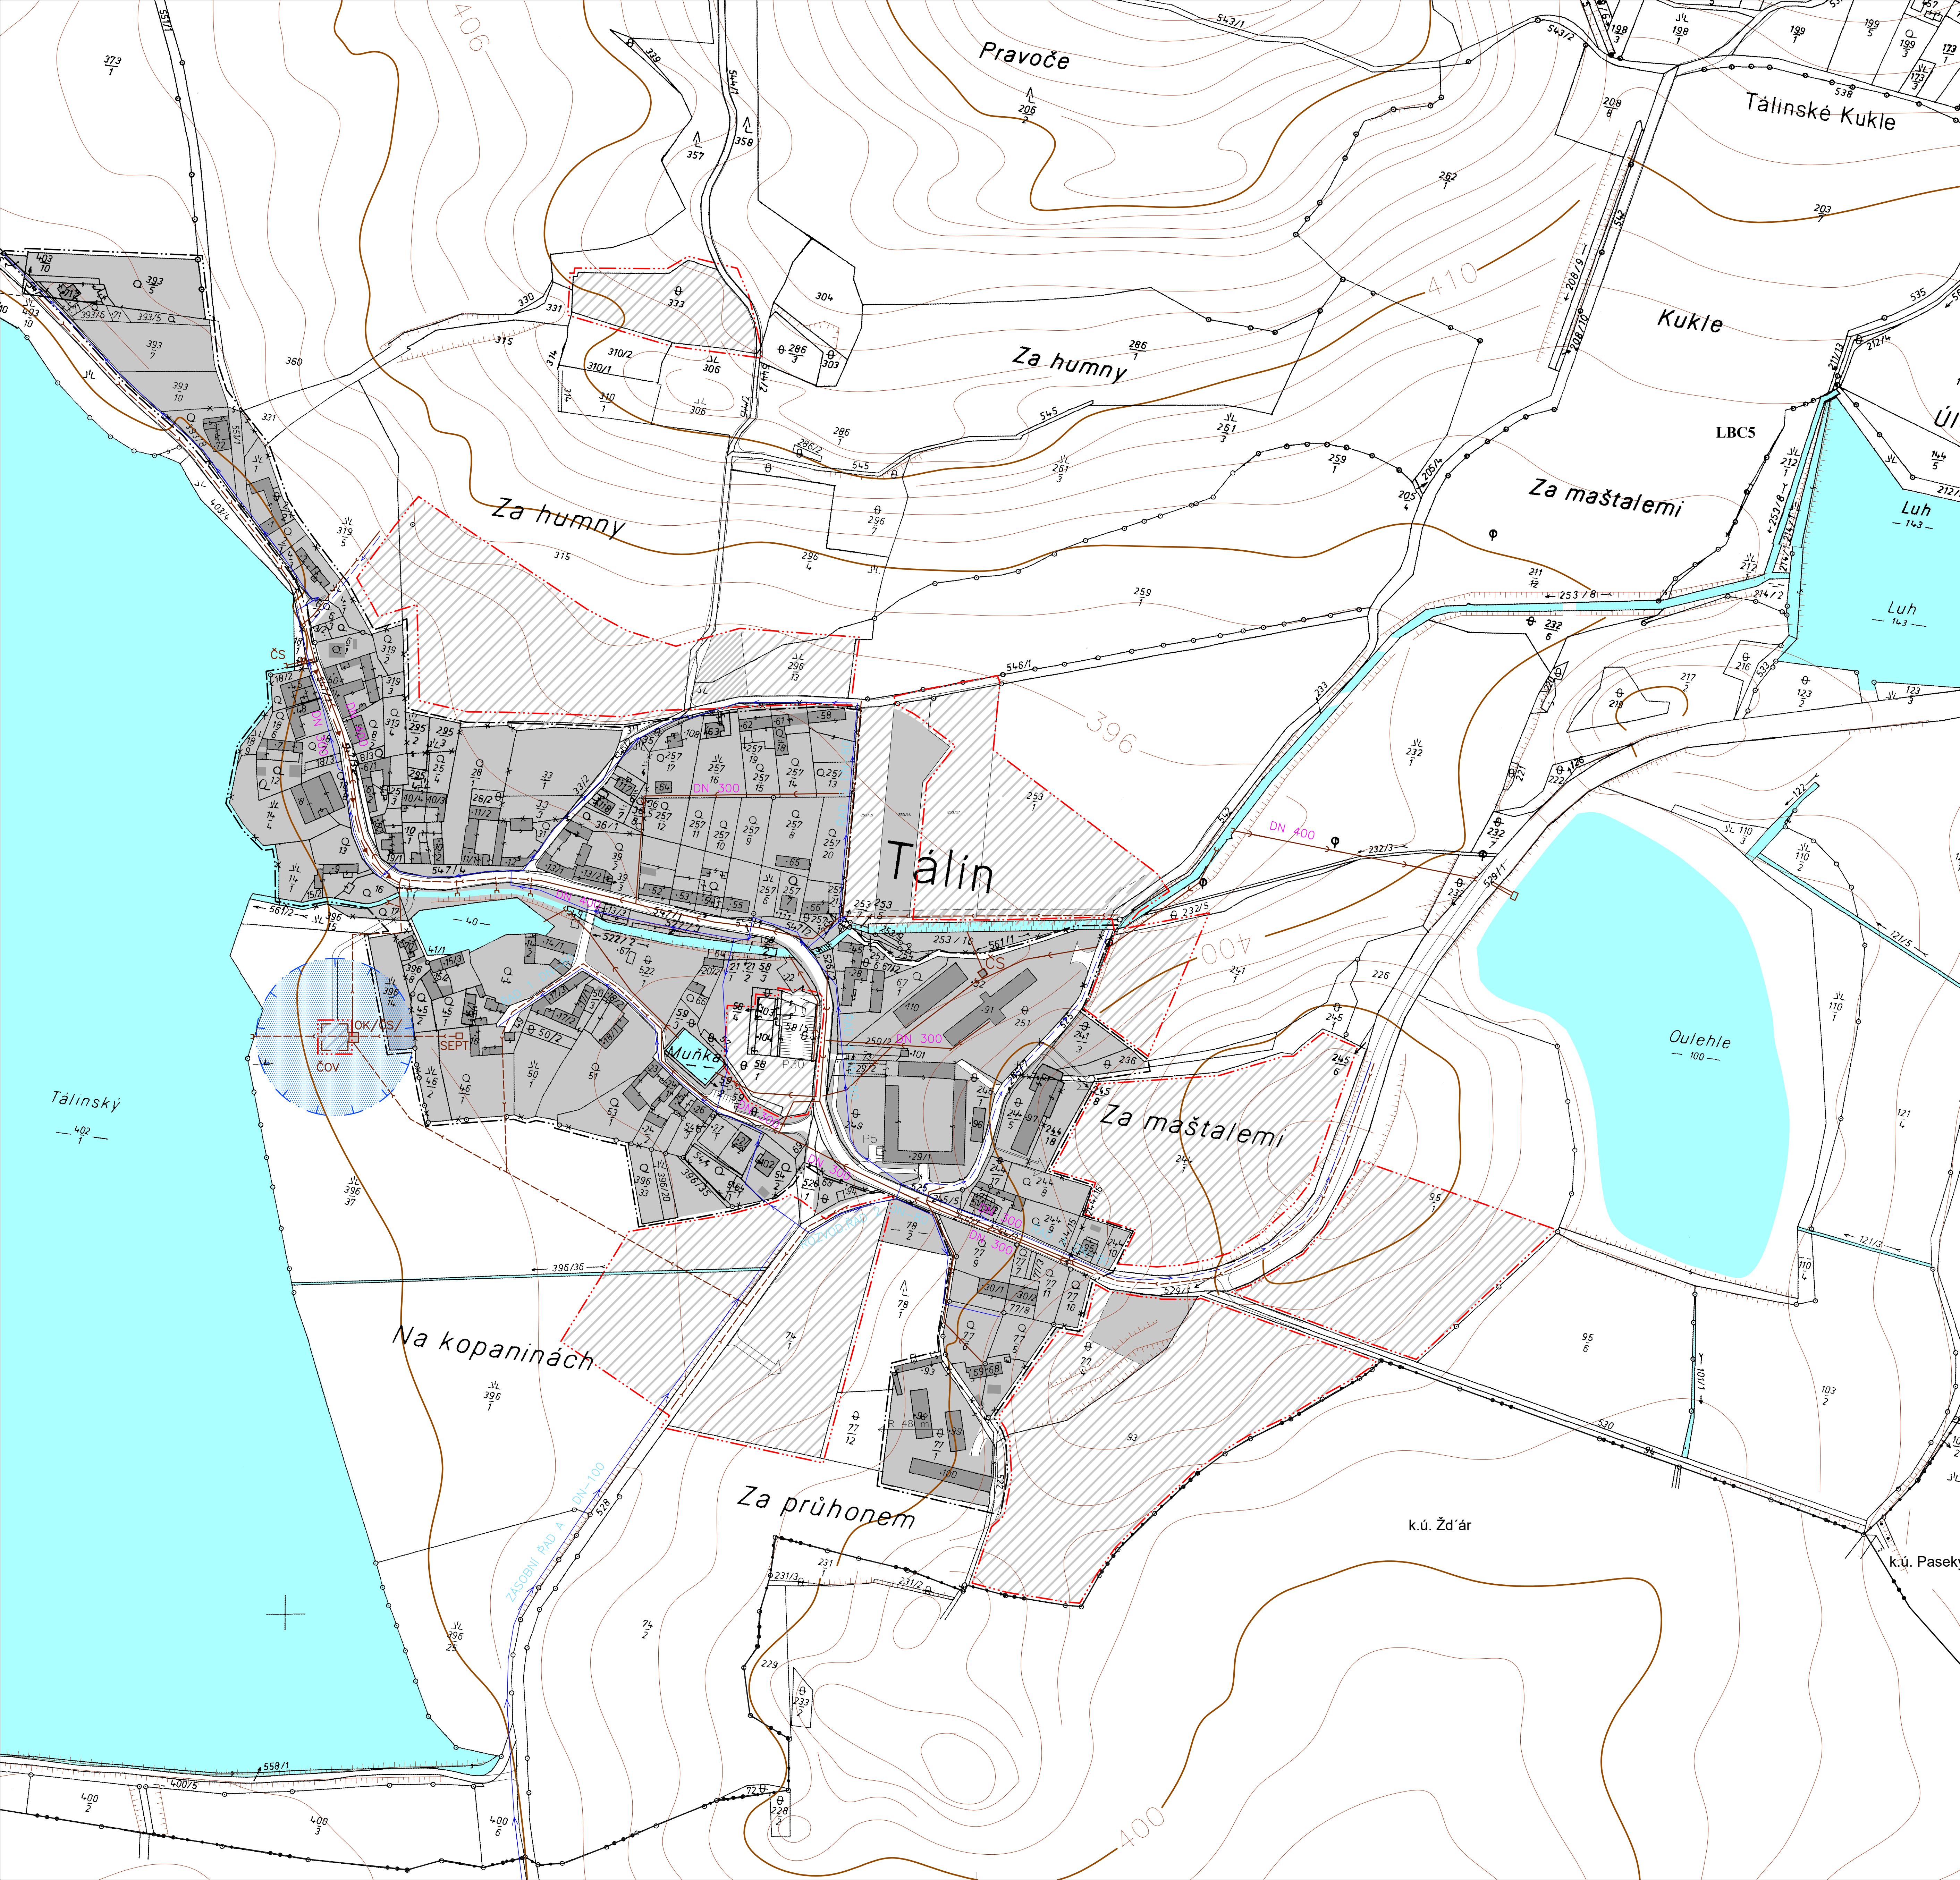

FUNKČNÍ VYUŽITÍ

STAV	NÁVRH	POPIS
		PLOCHY BYDLENÍ V RODINNÝCH DOMECH
		PLOCHY BYDLENÍ V BYTOVÝCH DOMECH
		PLOCHY OBČANSKÉHO VYBAVENÍ
		PLOCHY SPORTU
		PLOCHY SMÍŠENÉ VÝROBNÍ
		PLOCHY PRO ZEMĚDĚLSKOU VÝROBU
		PLOCHA PRO PODNIKÁNÍ TECHNICKÉ VYBAVENOSTI – ČIŠTÍRNA ODPADNÍCH VOD
		PLOCHY VEŘEJNÉ ZELENE
		VODNÍ TOKY A PLOCHY
		BOŽÍ MUKA, KAPLE
		ZVÝRAZNĚNÁ ČÁST FUNKČNÍ PLOCHY OZNAČUJE PRO ORIENTACI PLOCHU ZASTAVĚNOU STAVAJÍCIMI OBJEKTY

OCHRANNÁ PÁSMA A HRANICE

	HRANICE KATASTRÁLNÍHO OZEMÍ
	HRANICE SOUČASNĚ ZASTAVĚNÉHO OZEMÍ
	HRANICE ZASTAVITELNÉHO OZEMÍ
	HRANICE PLOCH S ROZDÍLNÝM ZPŮSOBEM VYUŽITÍ
	OCHRANNÉ PÁSMA ČOV

CELÉ SPRÁVNÍ OZEMÍ JE SITUOVÁNO VE VZDUŠNÉM PROSTORU PRO LÉTÁNÍ V MALÝCH A PŘÍZEMNÍCH VÝŠKÁCH MO ČR

VODOHOSPODÁŘSKÉ ŘEŠENÍ

		VODOVOD
		KANALIZACE
		KANALIZAČNÍ VÝTLAK
		ČIŠTÍRNA ODPADNÍCH VOD
		ČERPAČÍ STANICE
		OTEVŘENÁ VODOTEČ

ÚPLNÉ ZNĚNÍ ÚPO TÁLÍN PO ZMĚNĚ Č. 4

VÝROK	VODOHOSPODÁŘSKÉ ŘEŠENÍ - TÁLÍN
PROJEKTOVÝ ATELIÉR AD s.r.o. ING. ARCH. JAROSLAV DANĚK	RAZÍTKO A PODPIS:
HUSOVA 4, C. BUDEJOVICE, 370 01, TEL. 387 311 238, 605 277 998 www.staherad.cz, staherad@staherad.cz, IČ: 25194771, DIČ: CZ25194771	
ZPRACOVATEL: ING. ARCH. JAROSLAV DANĚK	
KRESLIL: ING. ARCH. DOMNIK DANĚK	
ČÍSLO ZKÁZKY: 11_2020	ČÍSLO VÝKRESU: ČÍSLO PARE:
DATUM: LEDEN 2021	6a 1
MĚŘÍTKO: 1:2000	

ZÁZNAM O ÚČINNOSTI

DATUM NABÝTÍ ÚČINNOSTI: 20.3.2021	
OPRÁVNĚNÁ ÚŘEDNÍ OSOBA PORČOVATELE: ING. ARCH. JINDŘICH KLUPČOVÁ poskytný požehnaní na základě usnesení snemovny s obci Tálín	SPRÁVNÍ ORGÁN, KTERÝ ÚPO VYDAL: ZASTUPITELSTVO OBCE TÁLÍN
RAZÍTKO A PODPIS:	RAZÍTKO A PODPIS:

