


Územní plán obce TÁLÍN část TÁLÍN

Úplné znění po změně č. 4

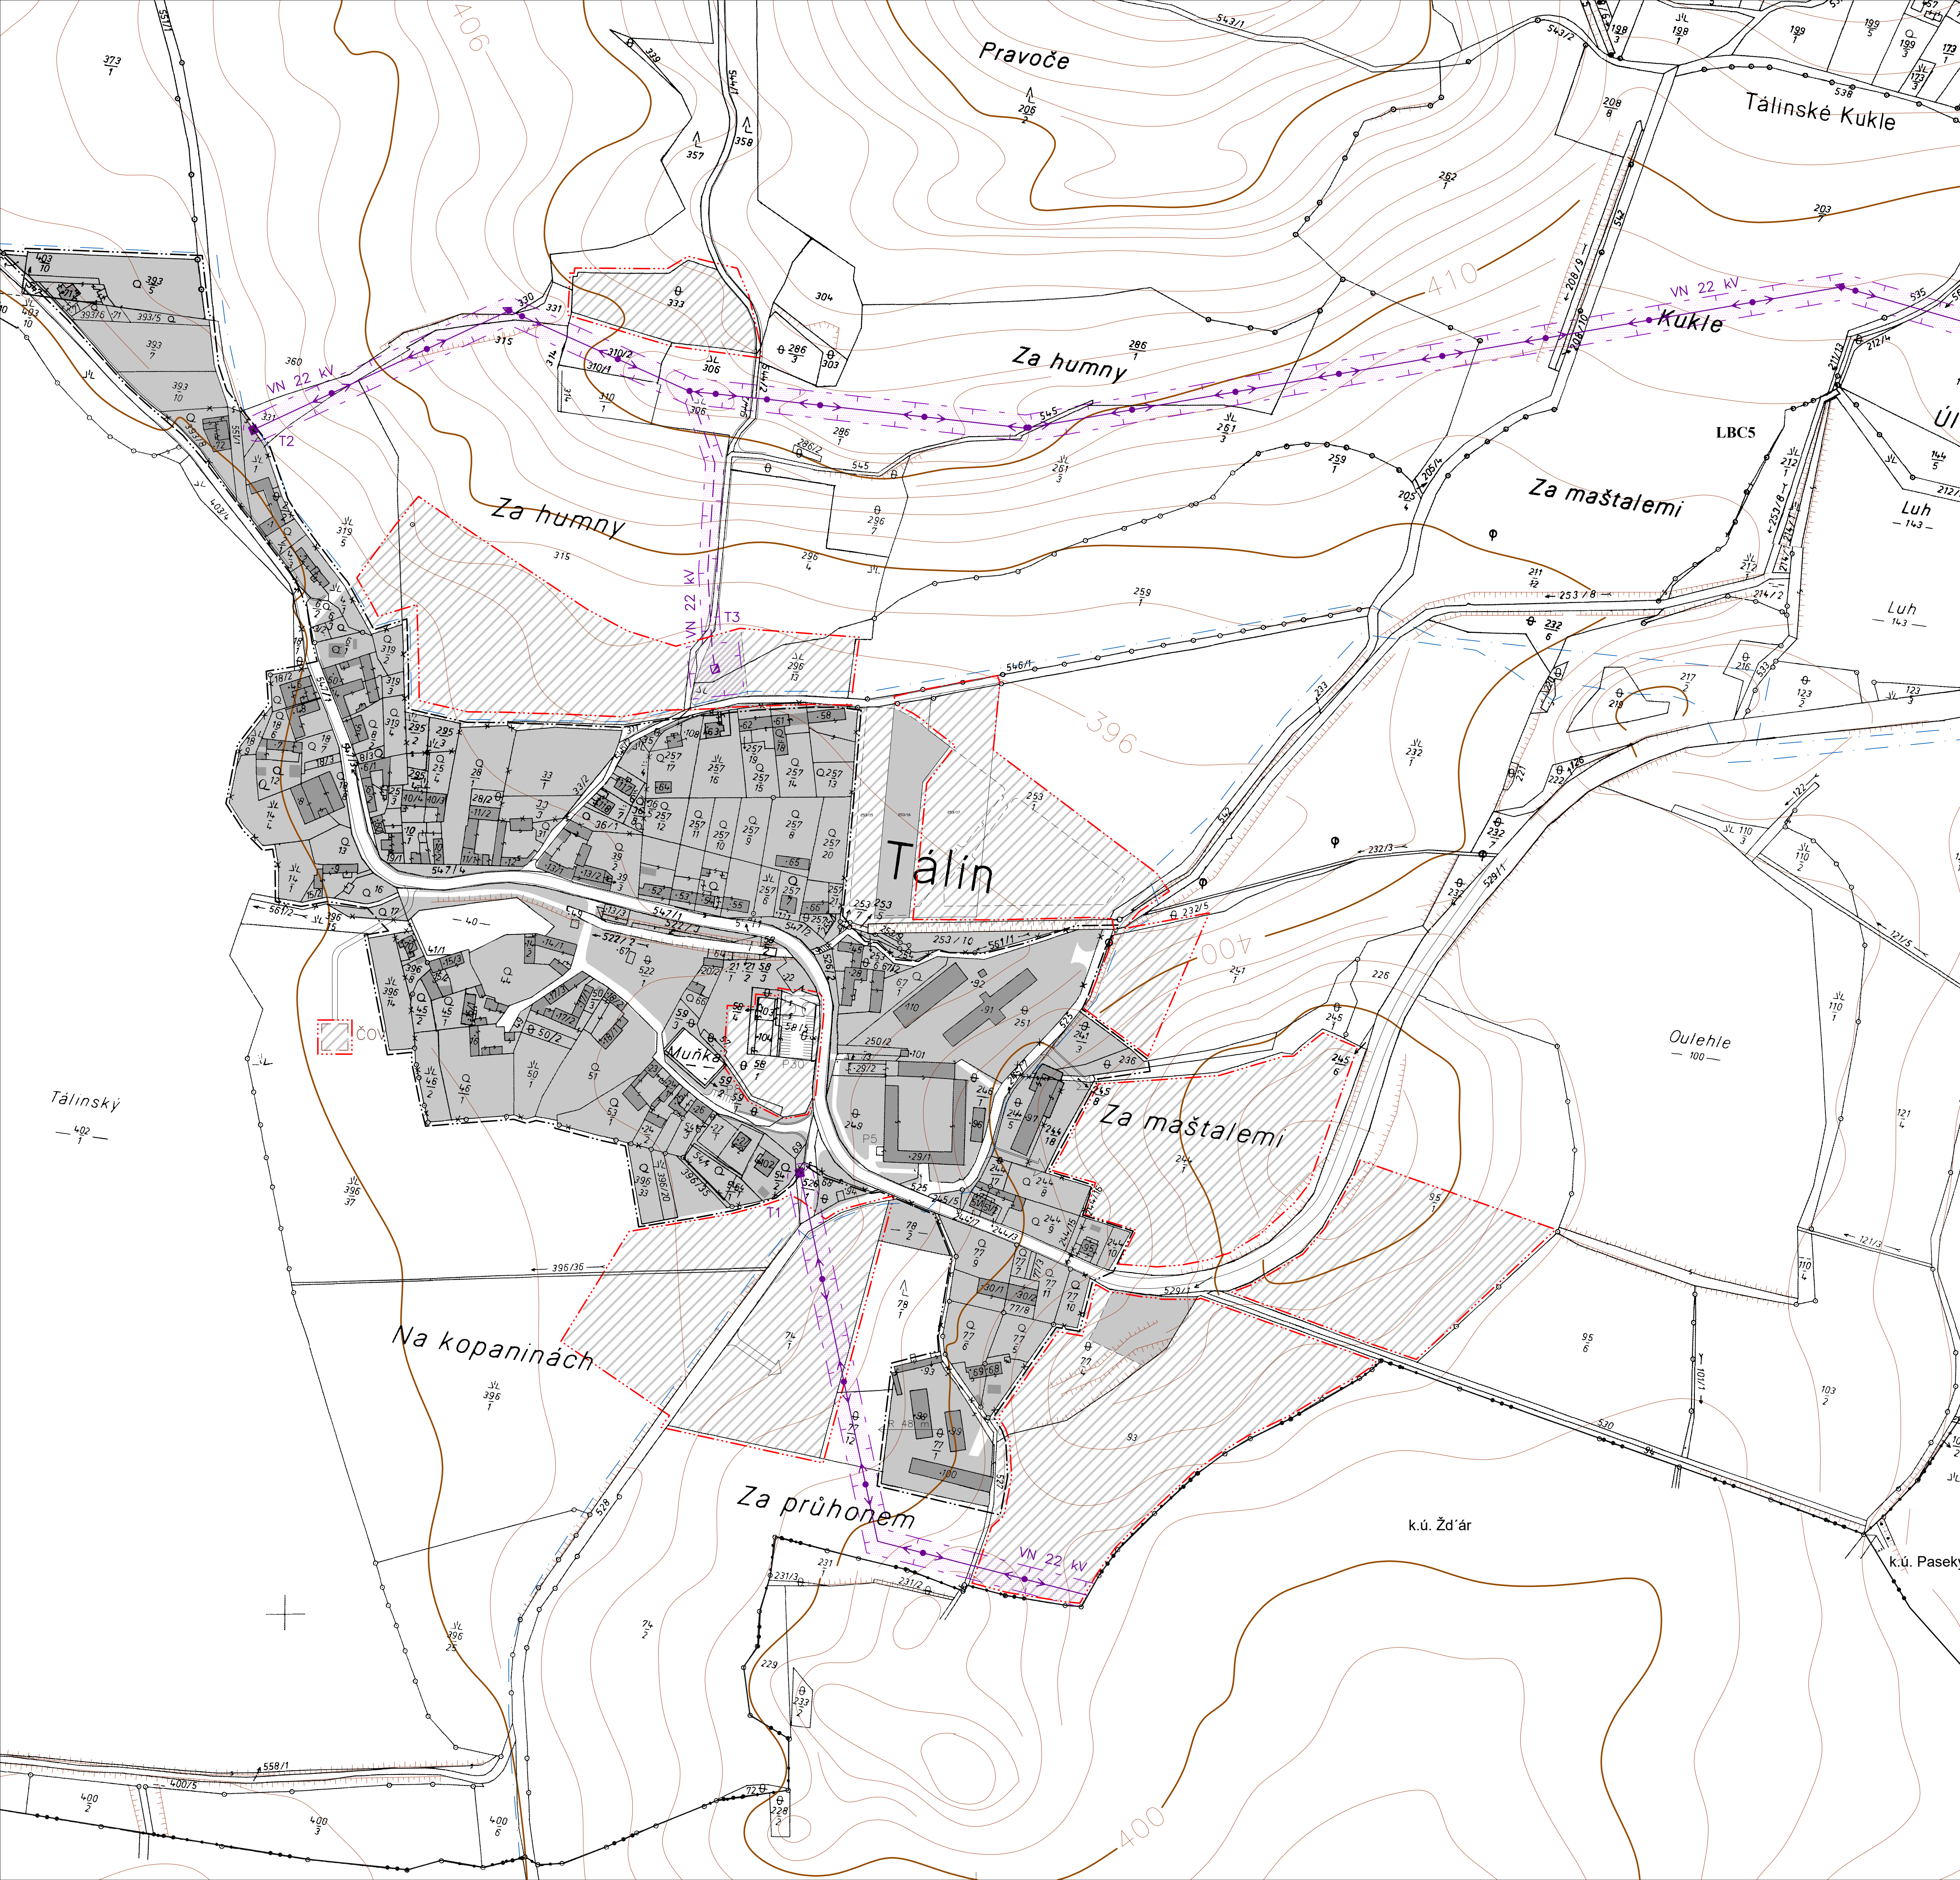

FUNKČNÍ VYUŽITÍ

STAV	NÁVRH

OCHRANNÁ PÁSMA A HRANICE

	HRANICE KATASTRÁLNÍHO OZEMÍ
	HRANICE SOUČASNÉ ZASTAVĚNÉHO OZEMÍ
	HRANICE ZASTAVITELNÉHO OZEMÍ
	HRANICE PLOCH S ROZDÍLNÝM ZPŮSOBEM VYUŽITÍ
	OCHRANNÉ PÁSMA EL. VEDENÍ

CELE SPRÁVNÍ OZEMÍ JE SITUOVÁNO VE VZDUŠNÉM PROSTORU PRO LÉTÁNÍ V MALÝCH A PRÍZEMNÍCH VÝŠKÁCH MO ČR

	BOŽÍ MUKA, KAPLE
	PLOCHA EVIDOVANÉ SKLÁDKY ODPADU
	ZVÝRAZNĚNÁ ČÁST FUNKČNÍ PLOCHY OZNAČUJE PRO ORIENTACI PLOCHU ZASTAVĚNOU STAVAJÍCIMI OBJEKTY

ENERGETICKÉ ŘEŠENÍ

STAV	NÁVRH

SPOJE

	DÁLKOVÝ KABEL METALICKÝ
--	-------------------------

ÚPLNÉ ZNĚNÍ ÚPO TÁLÍN PO ZMĚNĚ Č. 4

VÝROK	ENERGETICKÉ ŘEŠENÍ - TÁLÍN
PROJEKTOVÝ ATELIÉR AD s.r.o. ING. ARCH. JAROSLAV DANĚK	RAZÍTKO A PODPIS:
HUSOVA 4, C. BUDEJOVICE, 370 01, TEL. 387 311 238, 605 277 998 www.stbkonrad.cz, stbkonrad@stbkonrad.cz, IČ: 25194771, DIČ: CZ25194771	
ZPRACOVATEL: ING. ARCH. JAROSLAV DANĚK	
KRESLIL: ING. ARCH. DOMNIK DANĚK	
ČÍSLO ZKÁZKY: 11_2020	ČÍSLO VYKRESU: ČÍSLO PARE:
DATUM: LEDEN 2021	5a 1
MĚŘÍTKO: 1:2000	

ZÁZNAM O ÚČINNOSTI

DATUM NABÝTÍ ÚČINNOSTI:	
OPRÁVNĚNÁ ÚŘEDNÍ OSOBA PORČOVATELE: ING. ARCH. JINDŘICH KLUPČOVÁ poskytný požadavek na zápis do územního plánování s obcí Tálín	SPRÁVNÍ ORGÁN, KTERÝ ÚPO VYDAL: ZASTUPITELSTVO OBCE TÁLÍN
RAZÍTKO A PODPIS:	RAZÍTKO A PODPIS:

