


Územní plán Tálín

katastrální území: Tálín

KOORDINAČNÍ VÝKRES

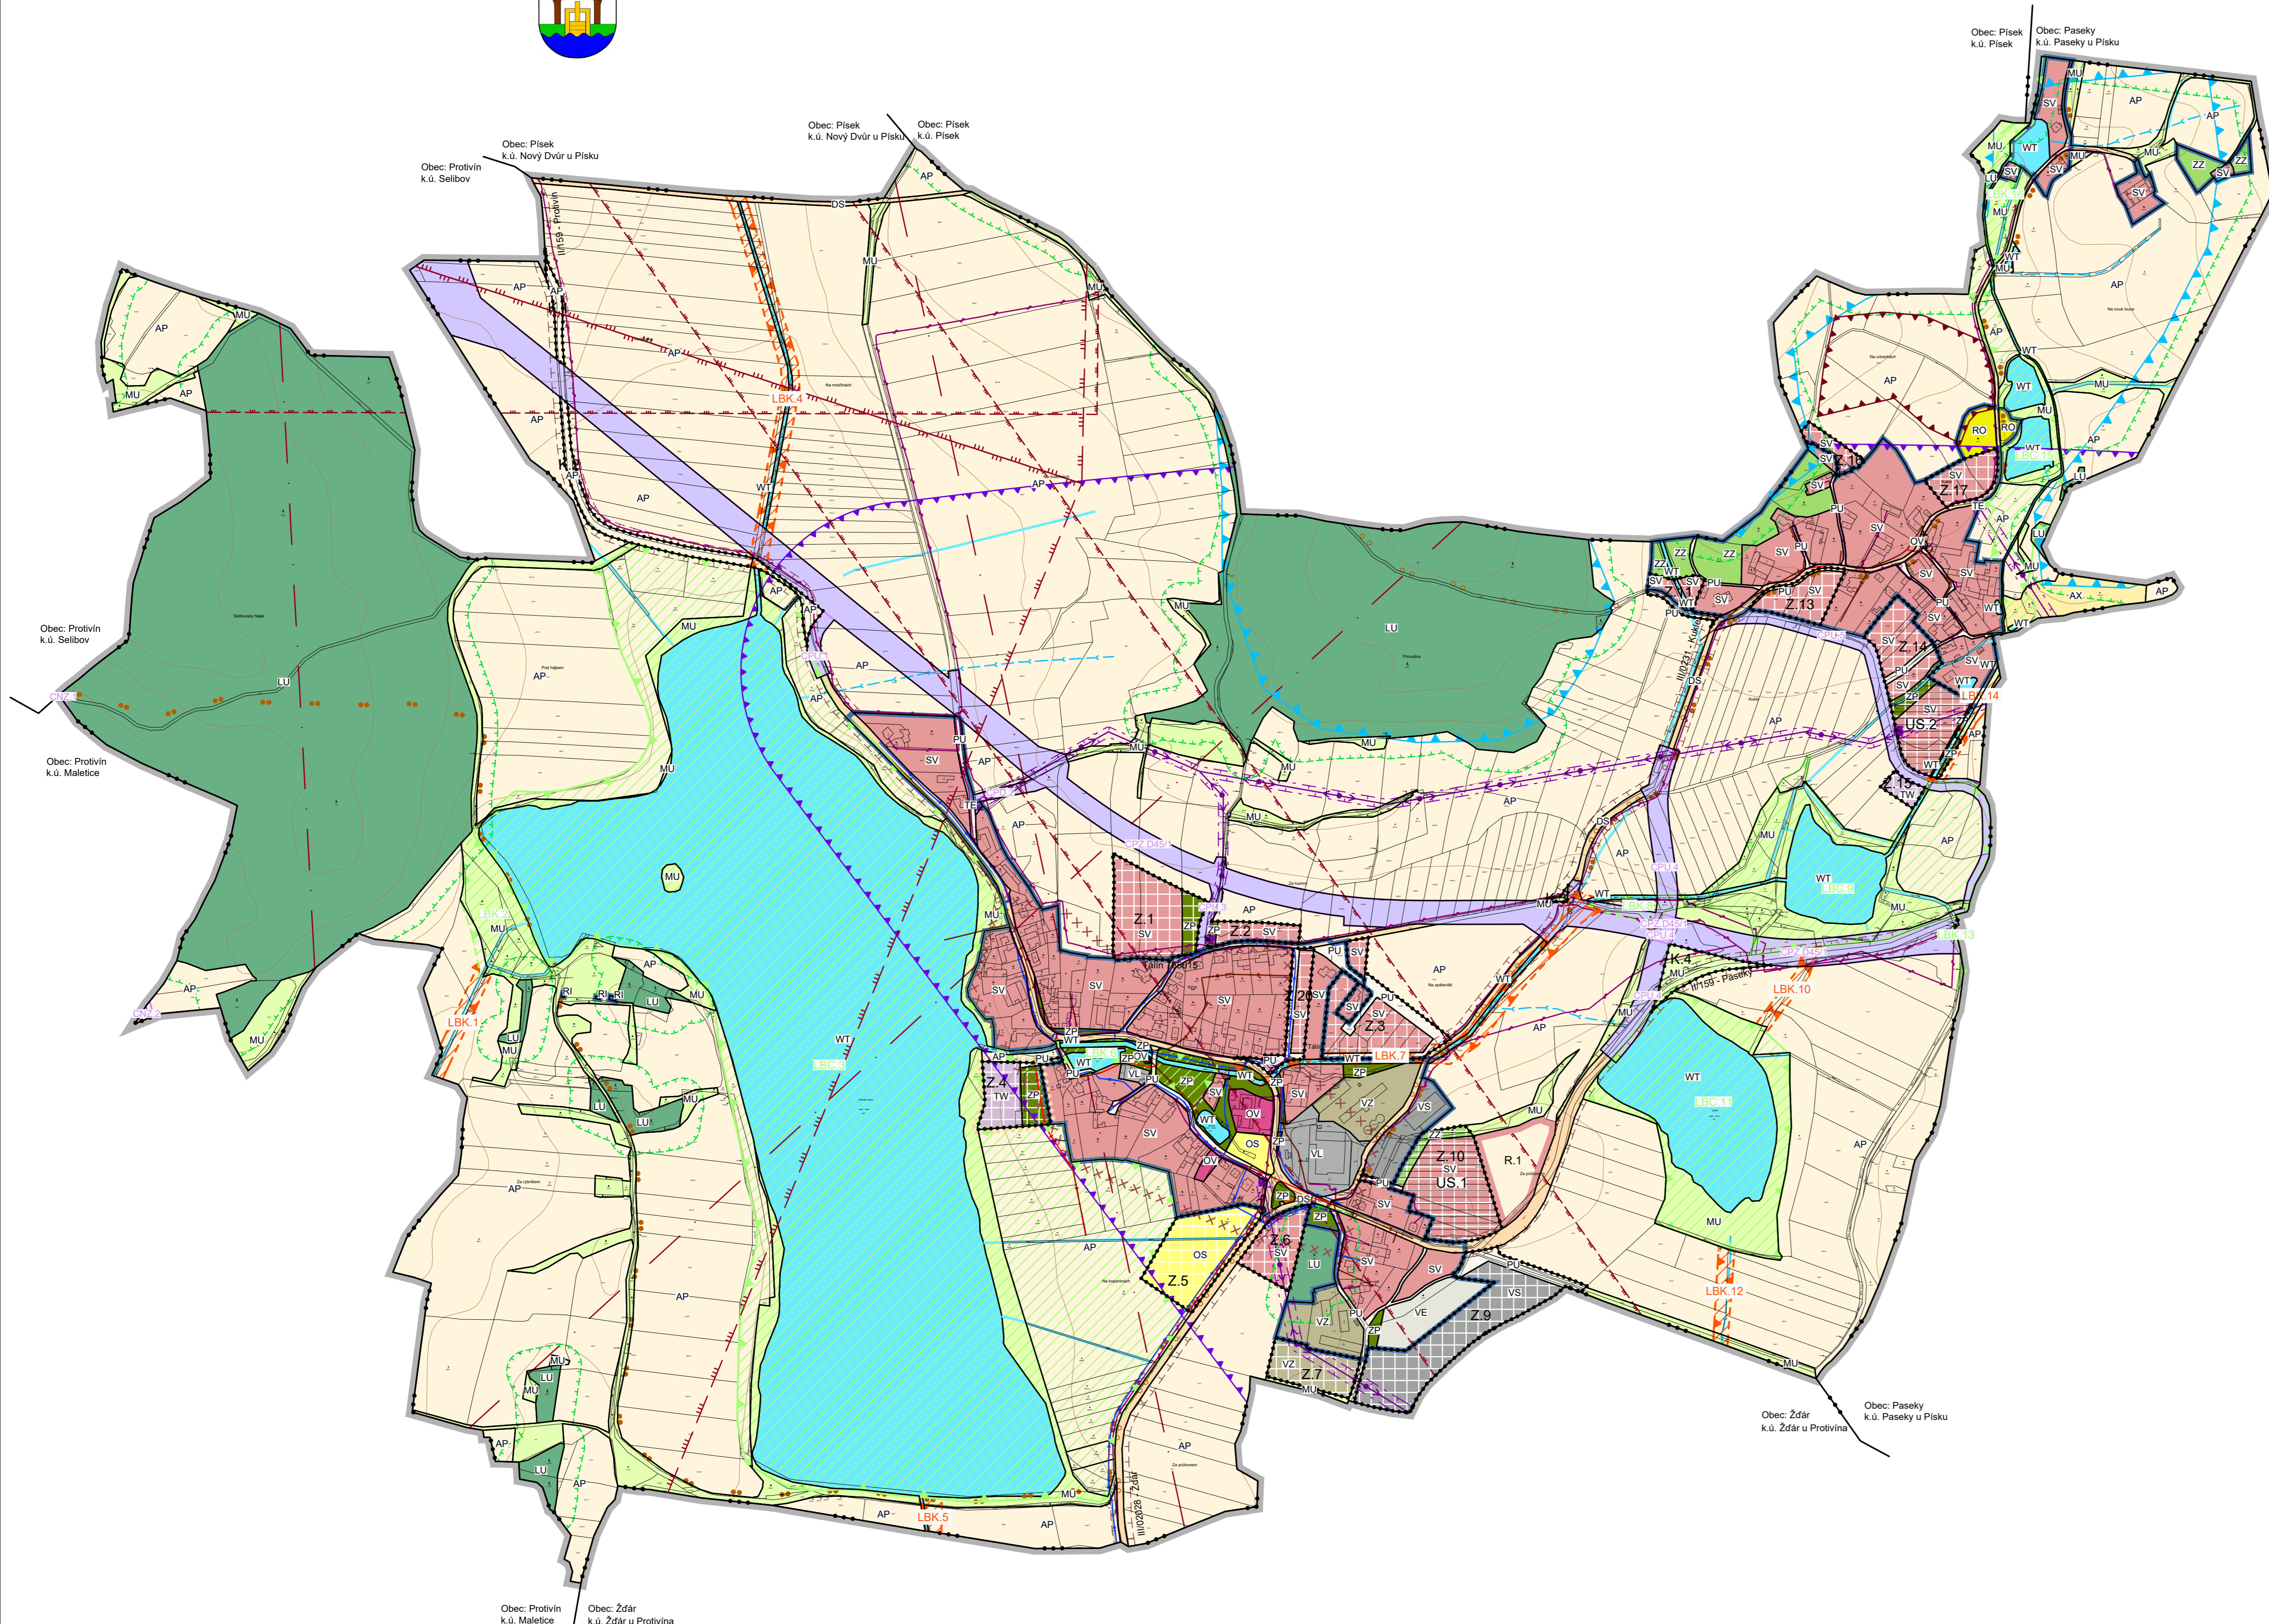

LEGENDA: PLOCHY S ROZDÍLNÝM ZPŮSOBEM VYUŽITÍ

STABILIZOVANÉ PLOCHY	PLOCHY ZMĚN	ÚZEMNÍ REZERVY	
SV	SV	R.1	SMÍŠENÉ OBYTNÉ VENKOVSKÉ
OV			OBČANSKÉ VYBAVENÍ VEŘEJNÉ
OS	OS		OBČANSKÉHO VYBAVENÍ - SPORT
RO			REKREACE - ODDECHOVÉ PLOCHY
RI			REKREACE INDIVIDUÁLNÍ
VZ	VZ		VÝROBA ZEMĚDĚLSKÁ A LESNICKÁ
VL			VÝROBA LEHKÁ
VS	VS		SKLADOVÉ AREÁLY
VE			VÝROBA ENERGIE Z OBNOVITELNÝCH ZDROJŮ
ZZ	ZZ		ZELEŇ - ZAHRADY A SADY
ZP	ZP		ZELEŇ - PARKY A PARKOVÉ UPRAVENÉ PLOCHY
PU	PU		VEŘEJNÁ PROSTRANSTVÍ VŠEOBECNÁ
DS			DOPRAVA SILNIČNÍ
WT	WT		VODNÍ A VODNÍCH TOKŮ
LU			LESNÍ VŠEOBECNÁ
AP	AP		POLE A TRVALÉ TRAVNÍ POROSTY
AX			ZEMĚDĚLSKÉ JINÉ
MU	MU		SMÍŠENÉ NEZASTAVĚNÉ ÚZEMÍ VŠEOBECNÉ
	TW		VODNÍ HOSPODÁŘSTVÍ
TE			ENERGETIKA

LIMITY VYUŽITÍ ÚZEMÍ

	OCHRANNÉ PÁSMA SILNICE
	VZDÁLENOST 30 m OD OKRAJE LESA
	OCHRANNÉ PÁSMA ELEKTRICKÉHO VEDENÍ
	LOŽISKO NEROSTNÝCH SUROVIN
	OCHRANNÉ PÁSMA ELEKTRONICKÉHO KOMUNIKAČNÍHO ZAŘÍZENÍ
	OCHRANNÉ PÁSMA RADIOTELEOVÉ TRASY (RRT)
	2. ZÓNA HAVARIJNÍHO PLÁNOVÁNÍ - JADERNÁ ELEKTRÁRNA TEMELÍN

CELE SPRÁVNÍ ÚZEMÍ JE ZÁJMOVÝM ÚZEMÍM MINISTERSTVA OBRANY Z HLEDISKA POVOLOVÁNÍ VYJMENOVANÝCH DRUHŮ STAVEB
 CELE SPRÁVNÍ ÚZEMÍ OBCE JE SITUOVÁN VE VZDUŠNÉM PROSTORU PRO LETÁNÍ V MALÝCH A PRÍZEMNÍCH VÝŠKÁCH MINISTERSTVA OBRANY

ÚSES A OCHRANA ŽIVOTNÍHO PROSTŘEDÍ

	LOKÁLNÍ BIODIVERZITA
	LOKÁLNÍ BIOCENTRUM
	OZNAČENÍ PRVKU
	PŘÍRODNÍ PARK PÍSECKÉ HORY
	OCHRANA KULTURNÍCH HODNOT
	ÚZEMÍ S ARCHEOLOGICKÝMI NÁLEZY
	KAPLIČKA

TECHNICKÁ INFRASTRUKTURA

ENERGETICKÉ ŘEŠENÍ	
	EL. VEDENÍ VN 22 KV
	TRAFOSTANICE
SPOJE A INFORMATIKA	
	RADIOTELEOVÁ TRASA
	TELEKOMUNIKAČNÍ KABEL

VODOHOSPODÁŘSKÉ ŘEŠENÍ

	KANALIZACE
	KANALIZACE - NÁVRH
	VODOVOD
	ČERPAČÍ STANICE
	OTEVŘENÁ VODOTEČ
	ZATRUBNĚNÁ VODOTEČ

DOPRAVNÍ INFRASTRUKTURA

KORIDOR PLOŠNĚ VYMEZENÝ	
	Z NADŘÁZENÉ DOKUMENTACE
	ÚZEMNÍM PLÁNĚM
KORIDOR NAD PLOCHAMI S ROZDÍLNÝM ZPŮSOBEM VYUŽITÍ	
	Z NADŘÁZENÉ DOKUMENTACE
	CYKLOTRASA, CYKLOSTEZKA
	TURISTICKÁ TRASA

INFORMATIVNÍ ÚDAJE

	VRSTEVNICE
--	------------

VYMEZUJÍCÍ HRANICE

	ŘEŠENÉ ÚZEMÍ
	KATASTRÁLNÍ ÚZEMÍ
	ZASTAVĚNÉ ÚZEMÍ
	ZASTAVITELNÉ PLOCHY
	PLOCHY ZMĚN V KRAJINĚ
	PLOCHY A KORIDORY PODMÍNĚNĚ ZPRACOVÁNÍM ÚZEMNÍ STUDIE

Územní plán Tálín	
ODŮVODNĚNÍ	KOORDINAČNÍ VÝKRES
PROJEKTOVÝ ATELIÉR AD s.r.o., ING. ARCH. JAROSLAV DANĚK	
HUSOVA 4, Č. BUDĚJOVICE, 370 01, TEL. 387 311 238, 605 277 998 www.atelierad.cz, atelierad@atelierad.cz, IČ: 25194771, DIČ: CZ25194771	
ZPRACOVATEL: ING. ARCH. JAROSLAV DANĚK	KRESLIL: ING. ARCH. DOMINIK DANĚK
ČÍSLO ZAKÁZKY: 12_2020	ČÍSLO VÝKRESU: 4
DATUM: LEDEN 2026	ČÍSLO PARÉ: 1
MĚŘÍTKO: 1:5 000	
ZÁZNAM O ÚČINNOSTI	
DATUM NABÝTÍ ÚČINNOSTI: 27.2.2026	
PORUČOVATEL: Městský úřad Písek, odbor výstavby a územního plánování Oprávněná úřední osoba pořizovatele: Mgr. Roman Fouček	SPRÁVNÍ ORGÁN, KTERÝ ÚPD VYDAL: ZASTUPITELSTVO OBCE TÁLÍN
RAŽITKA A PODPIS:	RAŽITKA A PODPIS:

